


INVENTARYZACJA

Wykaz pomieszczeń

- 1 - hall - pos. betonowa
- 2 - hydrofornia - " -
- 3. - kotłownia - " -
- 4. - skład opału - " -
- 5.- magazyn - " -
- 6. - magazyn - " -
- 7. - schodek - " -

RZUT PIWNIC 1 : 50
 Obiekt : Wiejski Ośr. Zdrowia w Tymow...

Wykonał : NIKOLA GARBERA
 IV.2013r
Instytut Prace Budowlane
 Upr. okr. wyk. konstr. nr 25577/Mw/m
 Upr. okr. wyk. arch. nr 157/82/MBPP
 Upr. okr. inst. inż. nr 128101/APV
 Upr. wyk. inst. arch. nr 2038/w/73
 Nrew. DOS/BO/137010

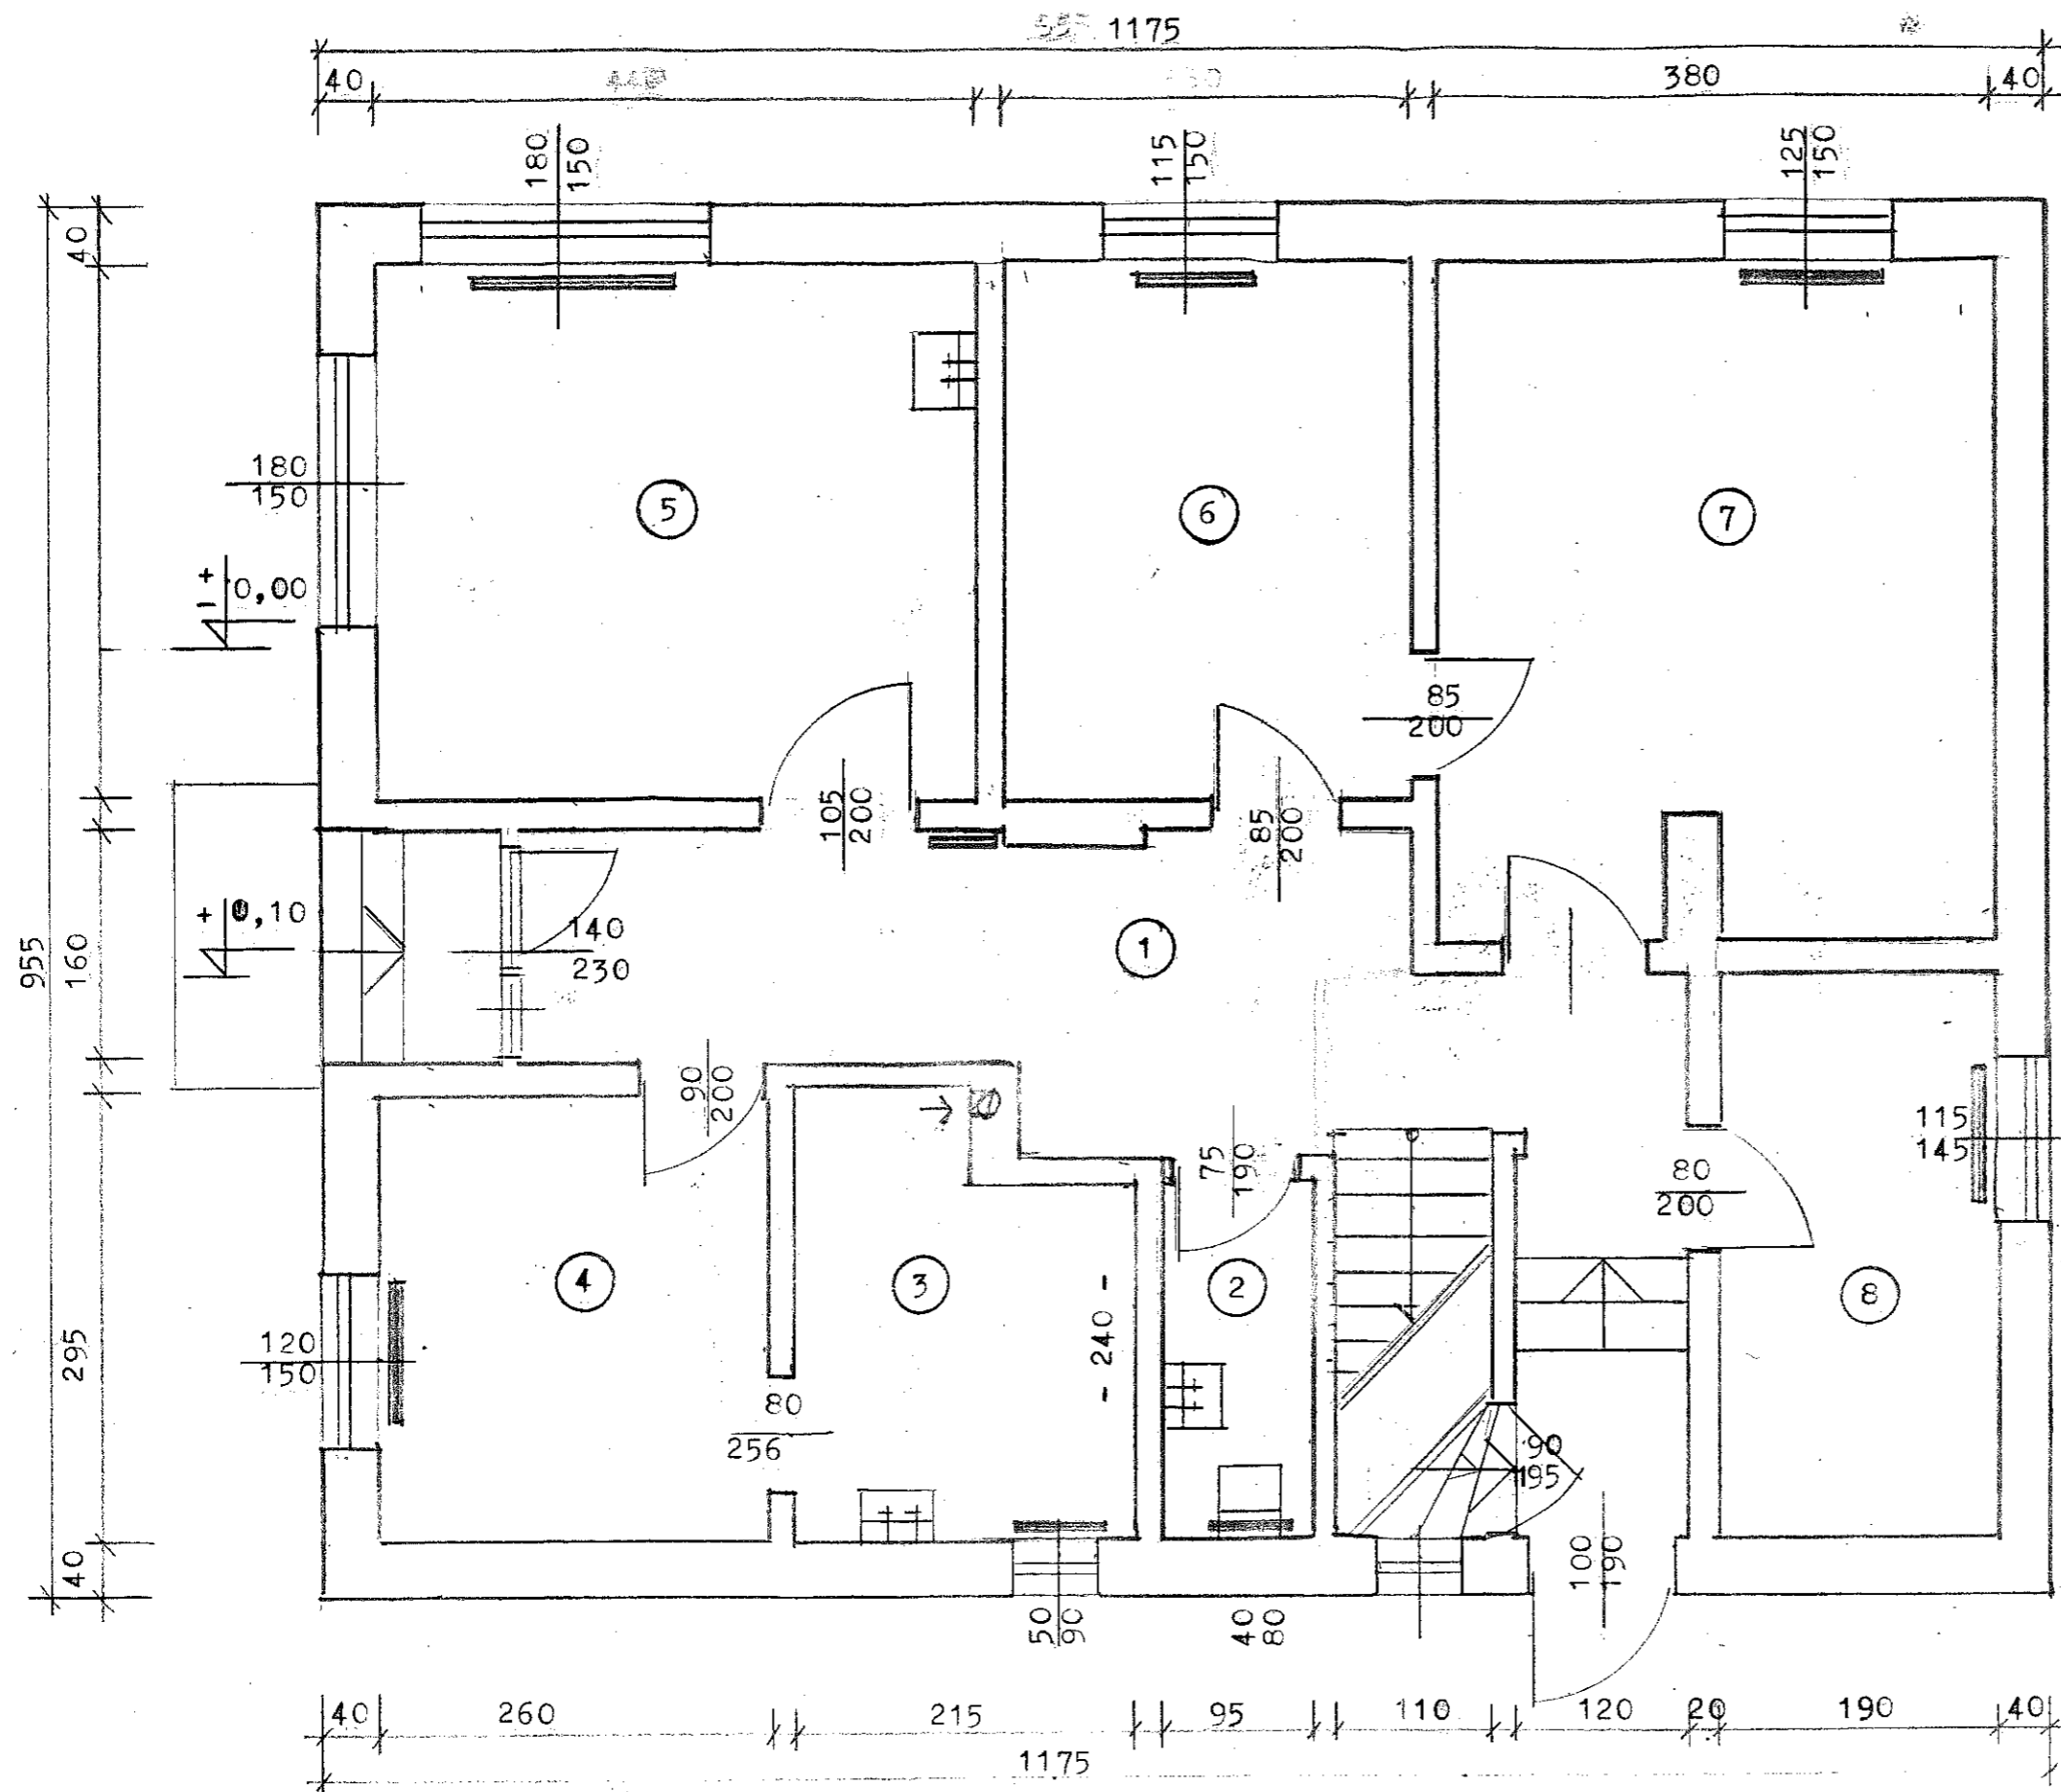

40
 440
 955
 350
 40

INWENTARYZACJA


Wykaz pomieszczeń

- ↑ - hall - pos.ceramiczna
- 2 - WC - " - "
- 3 - rejestracja - panele
- 4 - " - " - "
- 5 - gabinet zab.- ceramiczna
- 6 - poczekalnia - " - "
- 7 - gabinet lek.- panele
- 8 - punkt szczep.-pos.ceram.

RZUT PARTERU 1 : 50

Obiekt : Wiejski Ośr.Zdr.w Tymowe

Wykonał : IV.2013r
 NIKOLAJ GARBERA
 Uprawniony z Pows. Zmowałanego
 Upr. do wyk. konstr. w 23017/Mem
 Upr. do wyk. konstr. w 23017/Mem
 Upr. do wyk. konstr. w 23017/Mem
 Upr. do wyk. konstr. w 23017/Mem
 Nrk. 23017/Mem 2370/5

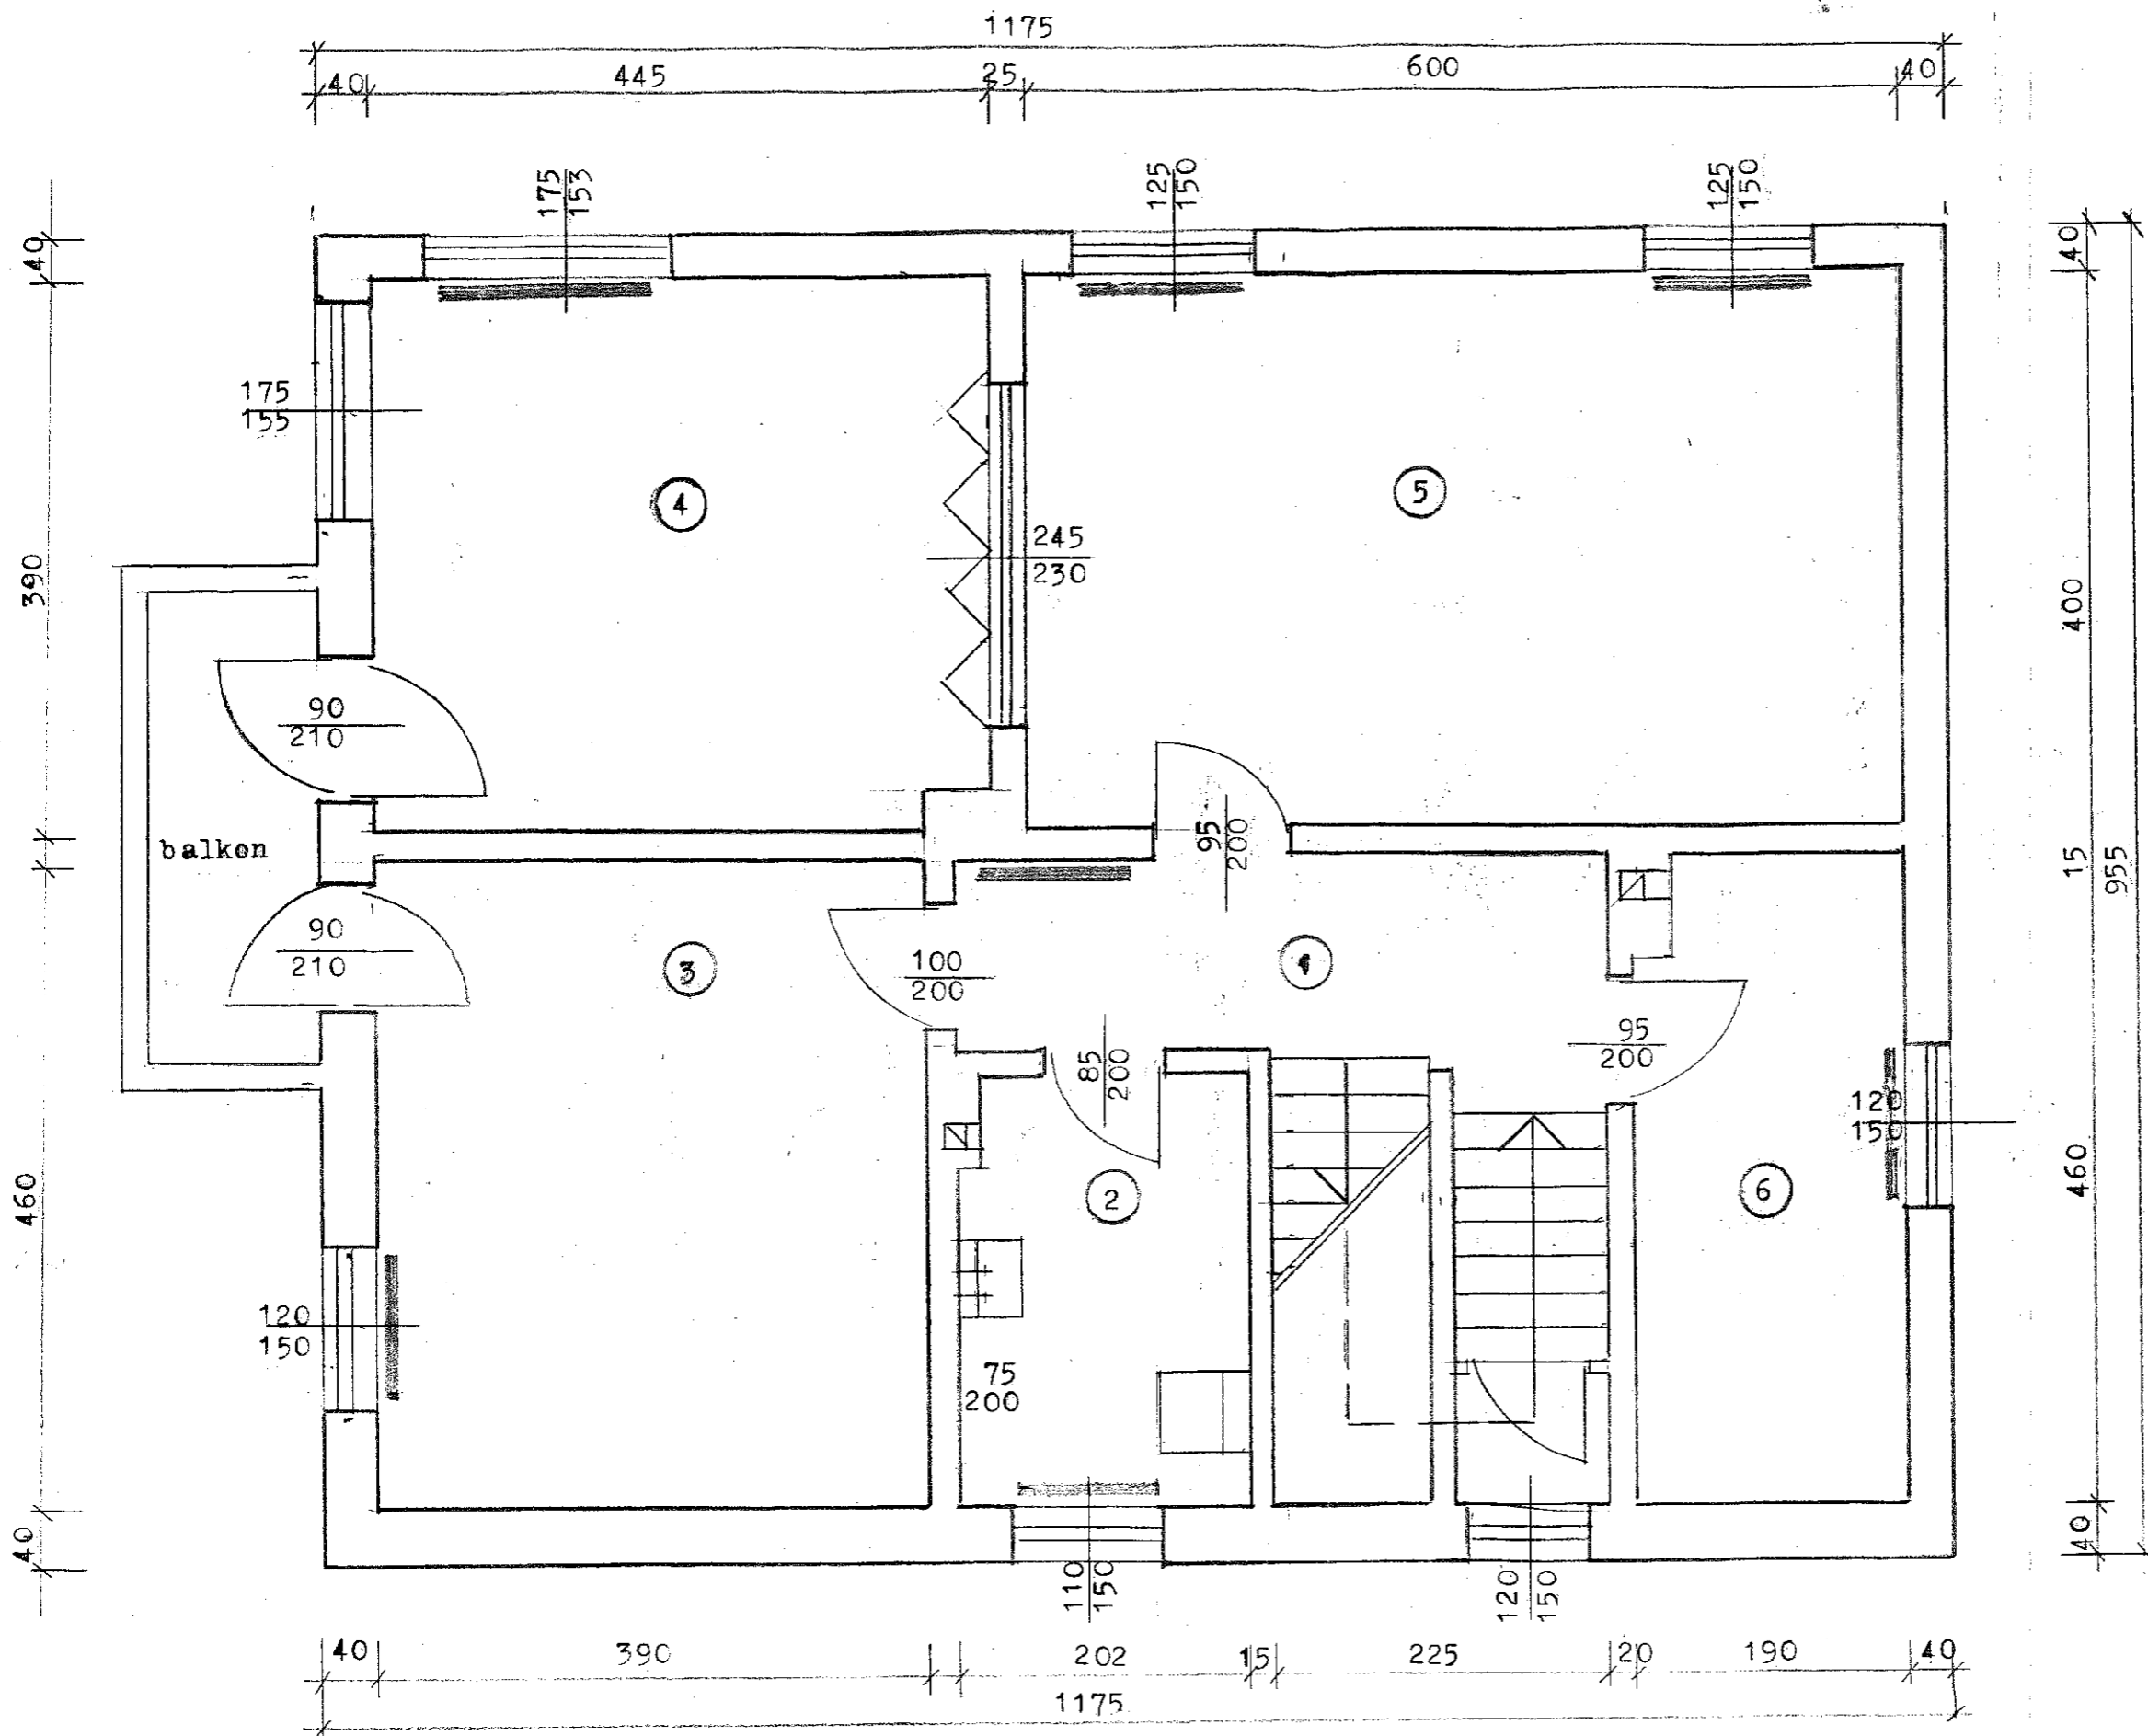

INWENTARYZACJI


Wykaz pomieszczeń

- 1 - hall -pos.PCV na dr.
- 2 - WC - " - "
- 3 - pokój - " - "
- 4 - pokój - " - "
- 5 - pokój - " - "
- 6 - pokój - " - "

R Z U T P I Ę T R A 1:50

Obiekt : Wiejski Ośr.Zdrowia
w Tymowej

Wykonał : *[Signature]*
IV.2013r.
Pracownia Projektowa Budowlana
ul. ... nr 25/77/Wam
ul. ... nr 1378/MSPP
ul. ... nr 128/01/Um
ul. ... nr 242/44/73
NIP: 603/80/257010

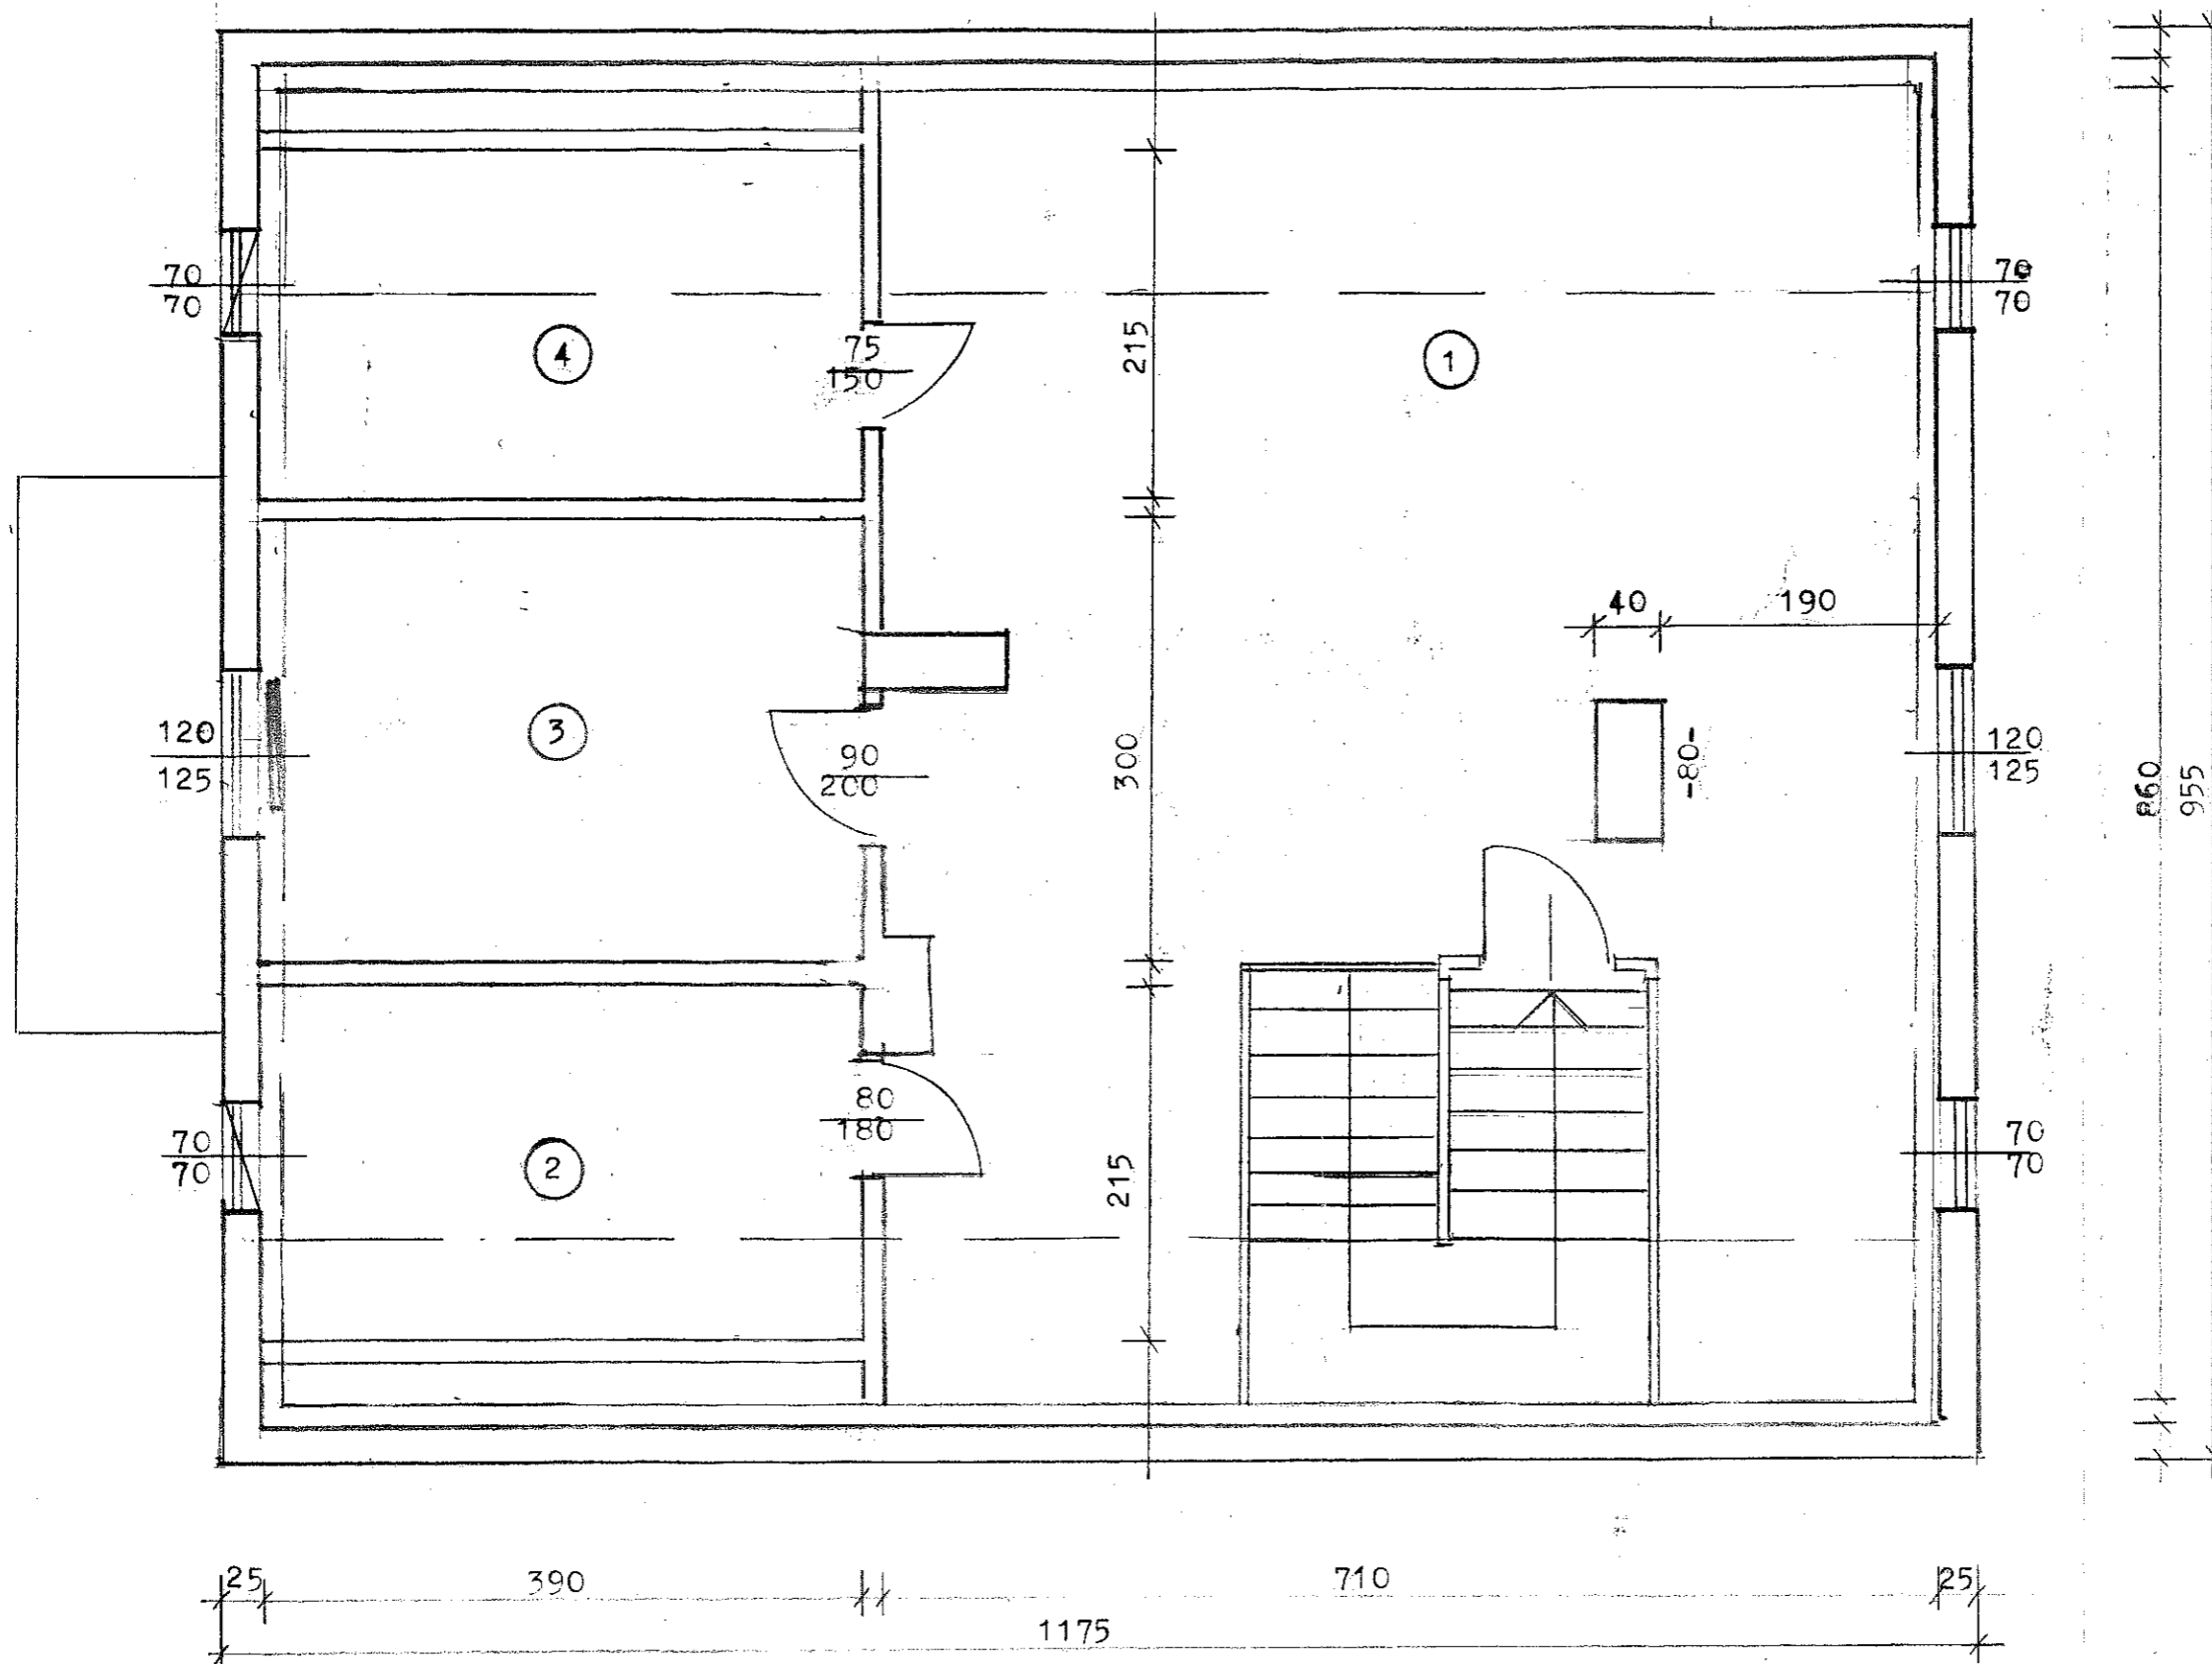

I N W E N T A R Y Z A C J A


Wykaz pomieszczeń

- 1 - strych - podłoga drew.
- 2 - schowek - " - "
- 3 - pokój - PCV na p.drew.
- 4 - schowek - podłoga drew.

RZUT STRYCHU-poddasza 1:50

Obiekt : Wiejski Ośr.Zdrowia
w Tymowej

Wykonał : *[Signature]*
IV.2013r.
Opis wyk. arch. nr 137/2013/AM
Opis wyk. instal. nr 138/2013/AM
Opis wyk. instal. nr 139/2013/AM
Nr ew. DCC/100/3370/13

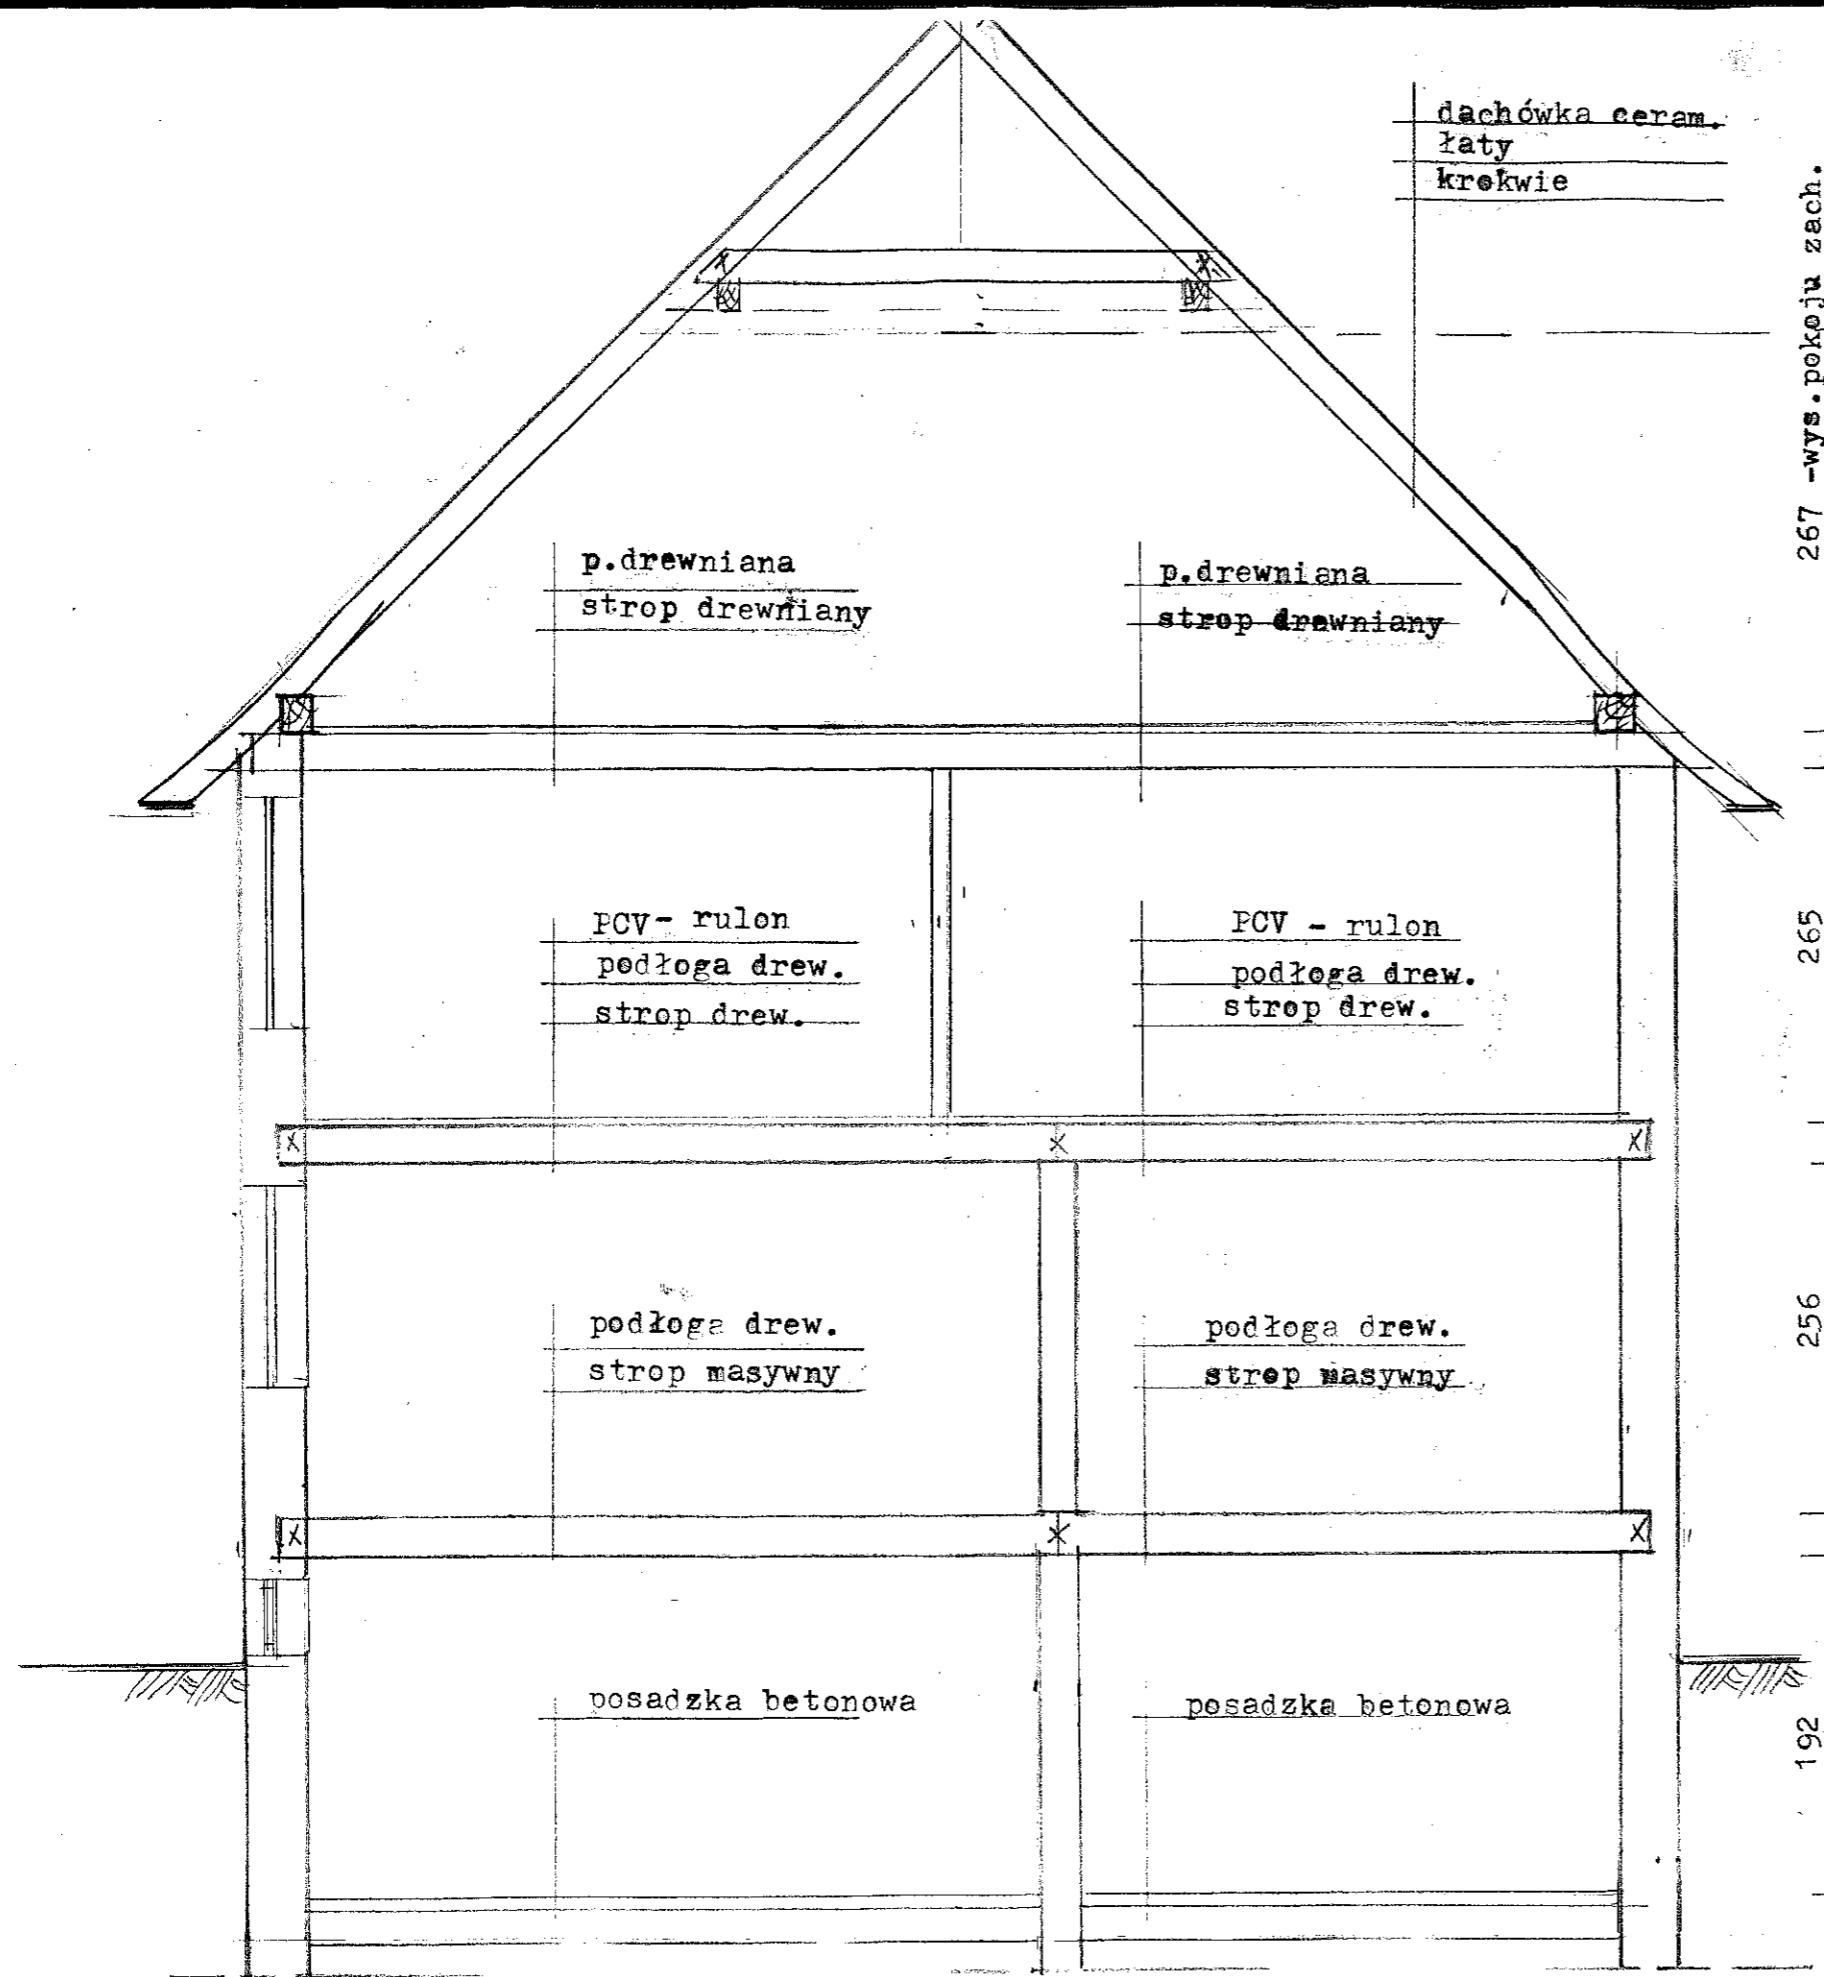

dachówka ceram.
 łaty
 krekwie

p.drewniana
 strop drewniany

p.drewniana
 strop drewniany

PCV - rulon
 podłoga drew.
 strop drew.

PCV - rulon
 podłoga drew.
 strop drew.

podłoga drew.
 strop masywny

podłoga drew.
 strop masywny

posadzka betonowa

posadzka betonowa

267 -wys. pokoju zach.
 265
 256
 192

INWENTARYZACJA

PRZEKROJ PIONOWY A-A 1 : 50

Obiekt : Wiejski Ośr.Zdrowia
 w Tynowej

Wykonał : MIKOŁAJ GARBERA
 IV.2013r
Wydział Inżynierii i Pracy Socjalnej
 Upr. bud. i arch. nr 25517/ANem
 Upr. prog. i arch. nr 137/52/ANBPP
 Upr. wydz. inż. nr 125/01/UDW
 Upr. arch. inż. s. od. nr 220/14/73
 Nr ew. DOŚ.1601.1370/01